

Comune di :
CASTROCELO (FR)

Oggetto:
**REALIZZAZIONE NUOVI LOCULI PRESSO IL CIMITERO COMUNALE
INTEGRAZIONE**

Ditta:
- Comune di Castrocielo
Via Roma, 44 - 03030 Castrocielo (FR)

STRALCIO PLANIMETRIA CATASTALE
PLANIMETRIA UBICATIVA
IDENTIFICAZIONE BLOCCHI LOCULI
NUMERAZIONE LOCULI
PIANTE, SEZIONI E PROSPETTI

Scala
1:2000
1:500
1:100
1:50
1:50

Tavola
A1



STUDIO TECNICO DI INGEGNERIA E CONSULENZA
dott. Ing. Sistielli Claudio

INSE.CO.
Via Grotta Scarciamasca,10 - 03030 Castrocielo (FR)
cell. 349-7255208
Email: c.loboselli@alice.it
P.IVA 02560650404


Approvazioni



LOTTO OGGETTO DI INTERVENTO (Foglio n° 9)
**STRALCIO PLANIMETRIA CATASTALE - Foglio n° 5 - 9 - 10
SCALA 1:2000**

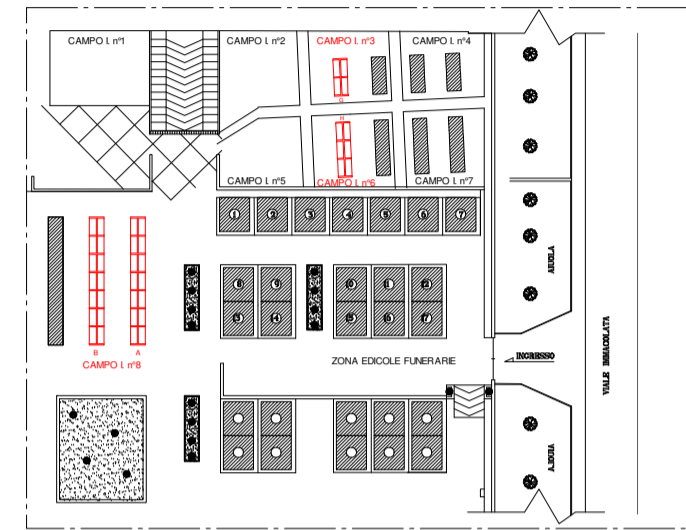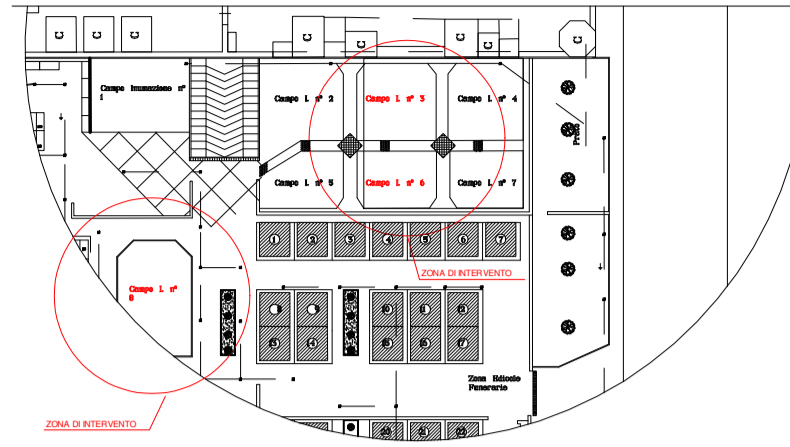

**PLANIMETRIA UBICATIVA - Foglio n° 9
SCALA 1:500**

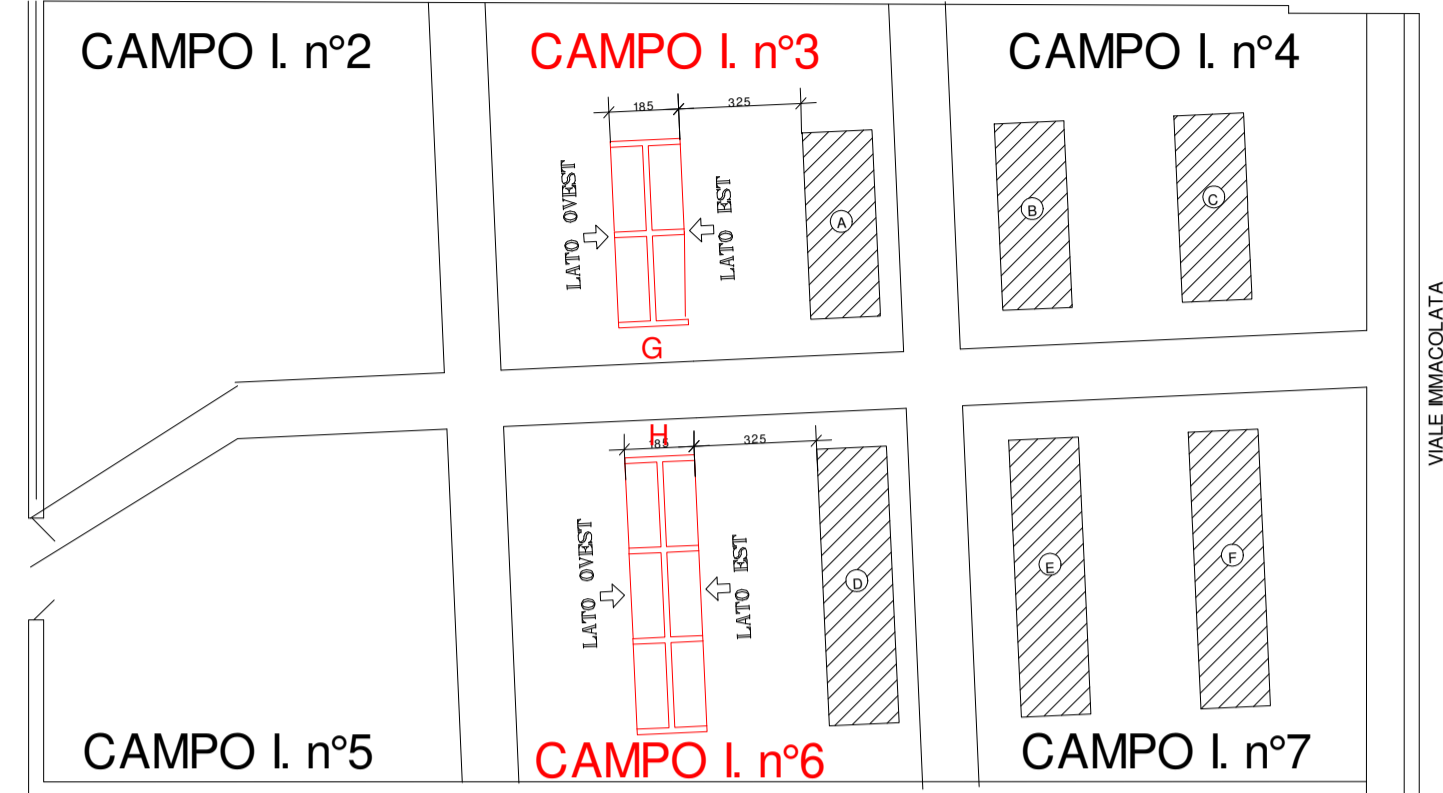

**UBICAZIONE BLOCCHI CAMPO I. n° 3 - 6
SCALA 1:100**

PIANTA



PROSPETTO

5	10	15	20	25	30	35
4	9	14	19	24	29	34
3	8	13	18	23	28	33
2	7	12	17	22	27	32
1	6	11	16	21	26	31

**CAMPO I. n°8 - NUMERAZIONE BLOCCO A LATO EST
SCALA 1:50**

5	10	15	20	25	30	35
4	9	14	19	24	29	34
3	8	13	18	23	28	33
2	7	12	17	22	27	32
1	6	11	16	21	26	31


**CAMPO I. n°8 - NUMERAZIONE BLOCCO A LATO OVEST
SCALA 1:50**

5	10	15	20	25	30	35
4	9	14	19	24	29	34
3	8	13	18	23	28	33
2	7	12	17	22	27	32
1	6	11	16	21	26	31

**CAMPO I. n°8 - NUMERAZIONE BLOCCO B LATO EST
SCALA 1:50**

5	10	15	20	25	30	35
4	9	14	19	24	29	34
3	8	13		23	28	33
2	7	12		22	27	32
1	6	11	16		26	31

PIANTA

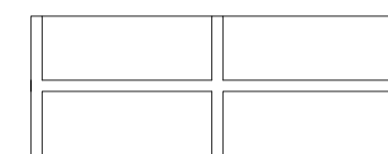

PROSPETTO

5	10
4	9
3	8
2	7
1	6

**CAMPO I. n° 3 - NUMERAZIONE BLOCCO G LATO EST
SCALA 1:50**

15	20
14	19
13	18
12	17
11	16

**CAMPO I. n° 3 - NUMERAZIONE BLOCCO G LATO OVEST
SCALA 1:50**

PIANTA




PROSPETTO

5	10	15
4	9	14
3	8	13
2	7	12
1	6	11

**CAMPO I. n° 6 - NUMERAZIONE BLOCCO H LATO EST
SCALA 1:50**


20	25	30
19	24	29
18	23	28
17	22	27
16	21	26

**CAMPO I. n° 6 - NUMERAZIONE BLOCCO H LATO OVEST
SCALA 1:50**

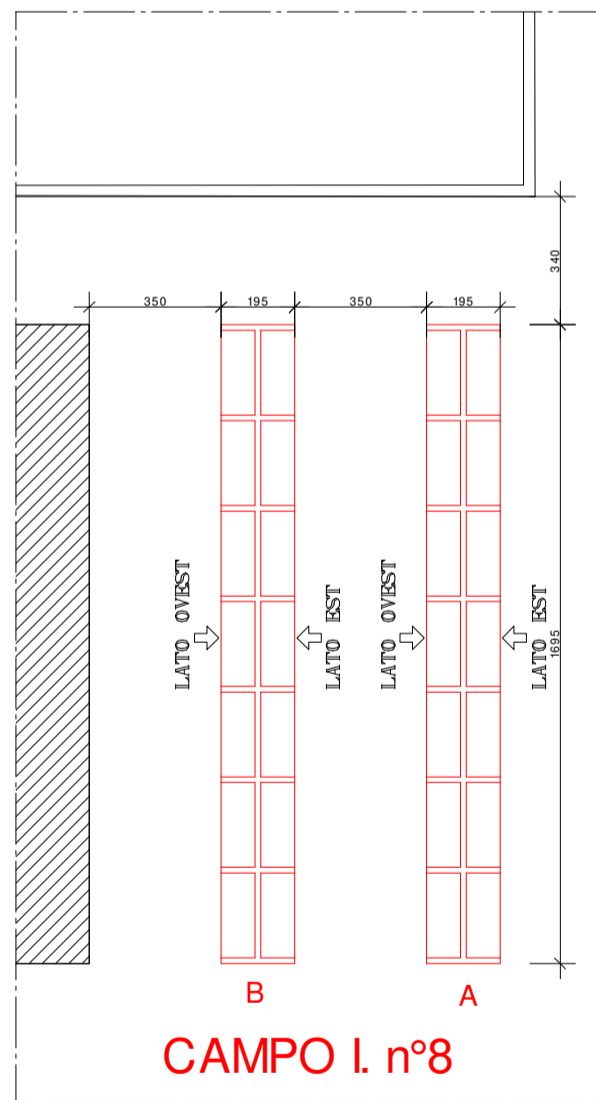

CAMPO I. n°8

**UBICAZIONE BLOCCHI CAMPO I. n° 8
SCALA 1:100**

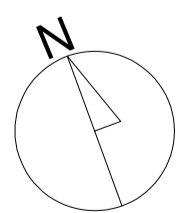

VIALE IMMACOLATA