

Comune di :
CASTROCIELO (FR)

Oggetto:
REALIZZAZIONE NUOVI LOCULI PRESSO IL CIMITERO COMUNALE
INTEGRAZIONE

Ditta:
- Comune di Castrocielo
Via Roma, 44 - 03030 Castrocielo (FR)



CAMPO L n° 3 BLOCCO G
CAMPO L n° 6 BLOCCO H
PIANTE, SEZIONI E PROSPETTI

Scala
1:50



Tavola
A2

STUDIO TECNICO DI INGEGNERIA E CONSULENZA
dott. Ing. Biasielli Claudio
INSE. CO.
Via Grotta Scacciamasca,10 - 03030 Castrocielo (FR)
cell: 349.7255208
E-mail: c.biasielli@alice.it
P.IVA 02560650604

Approvazioni

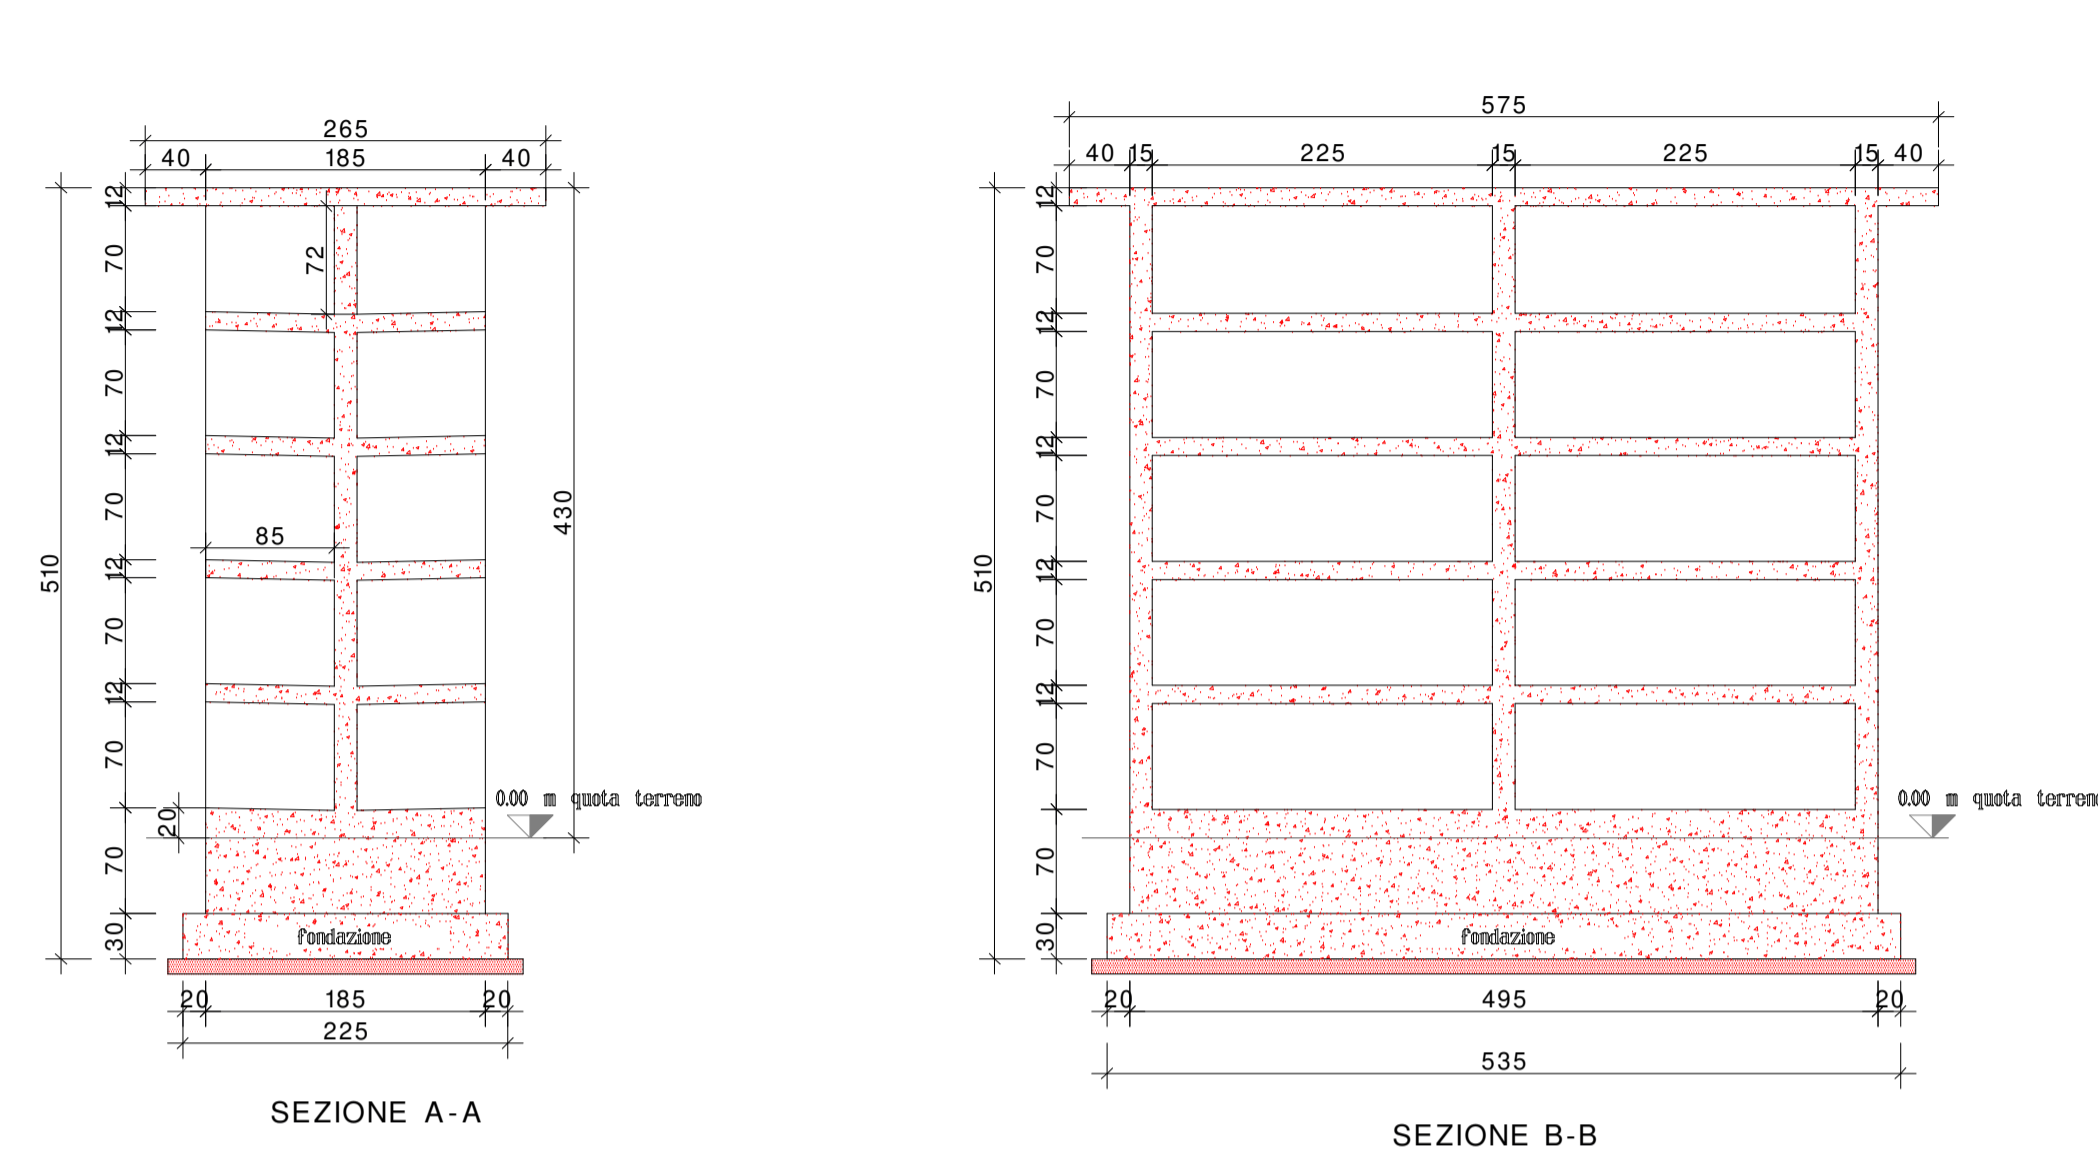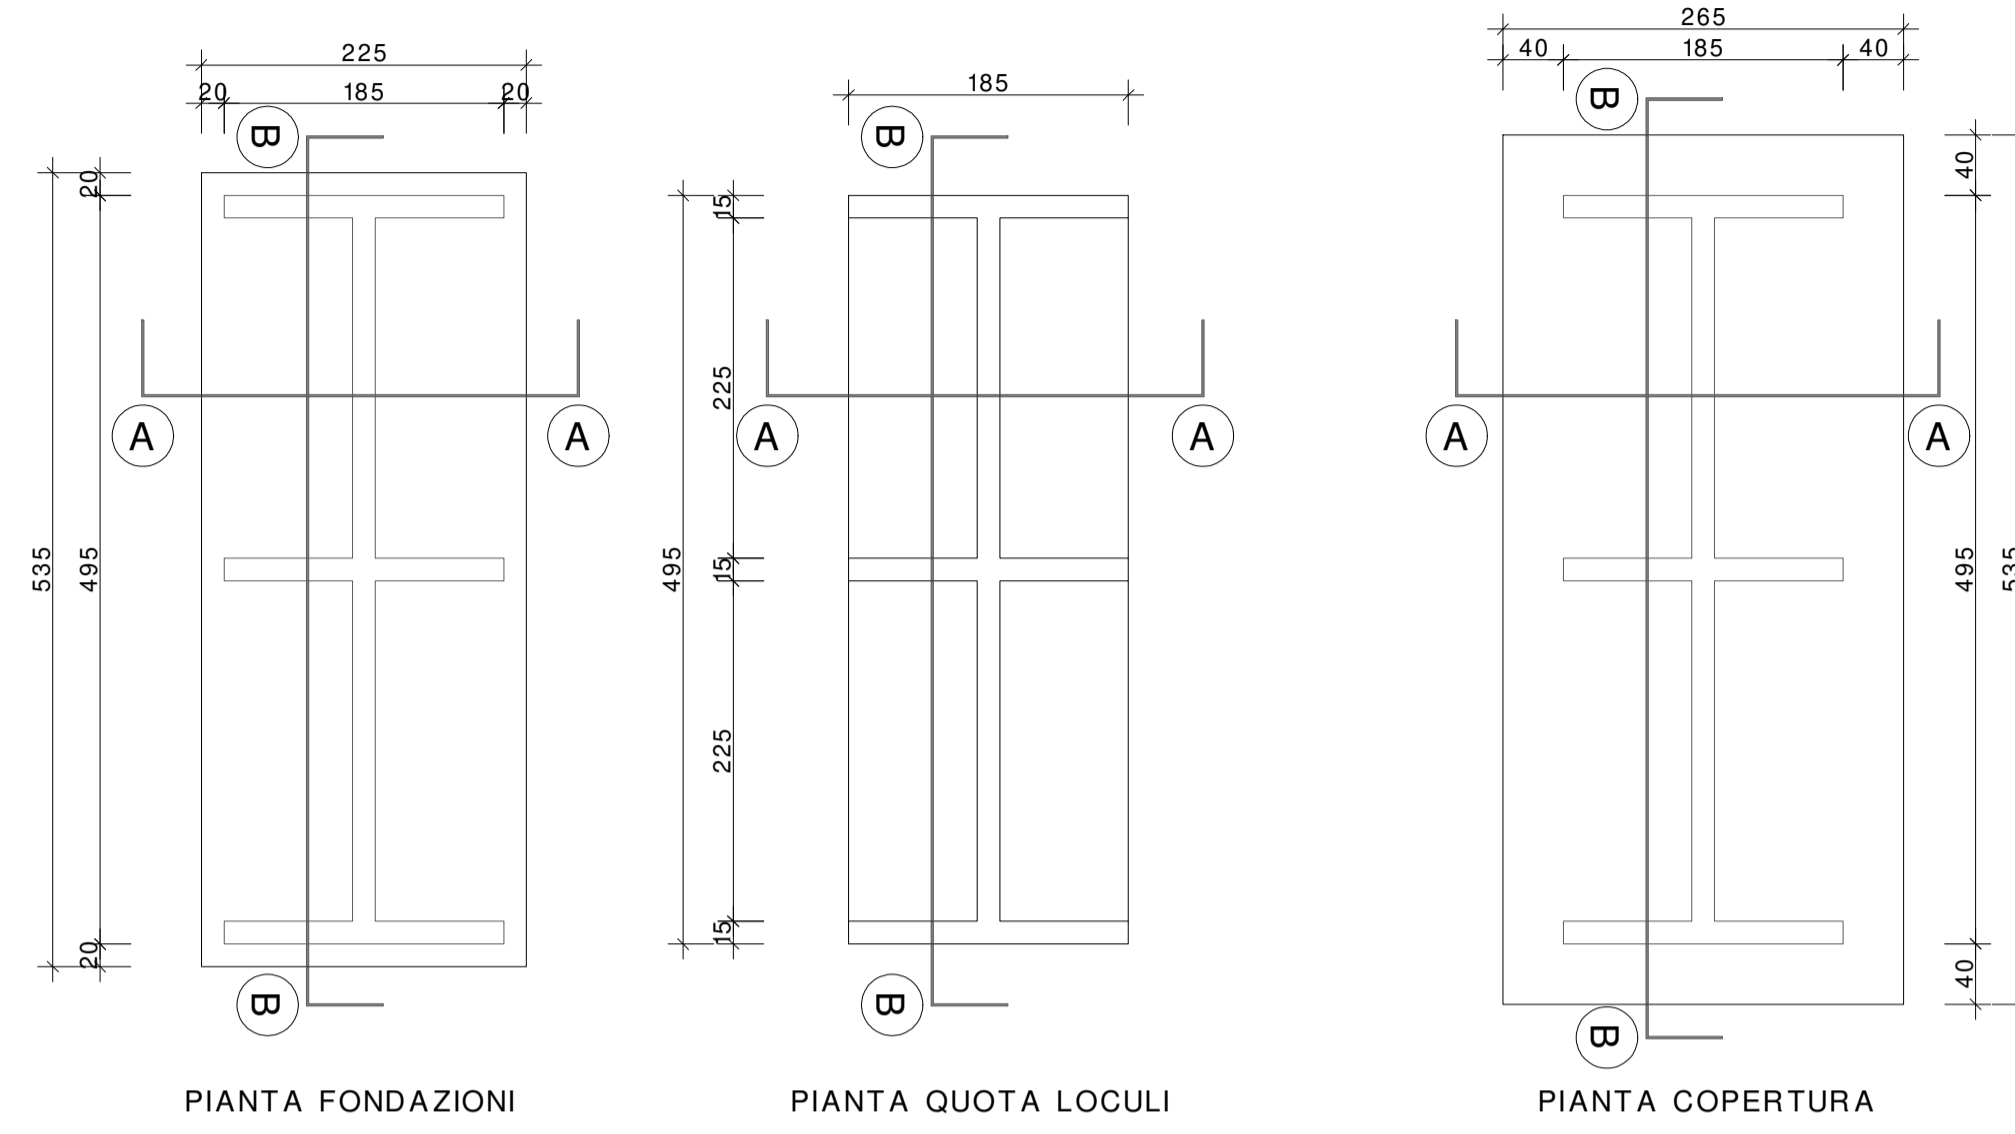

BLOCCO G

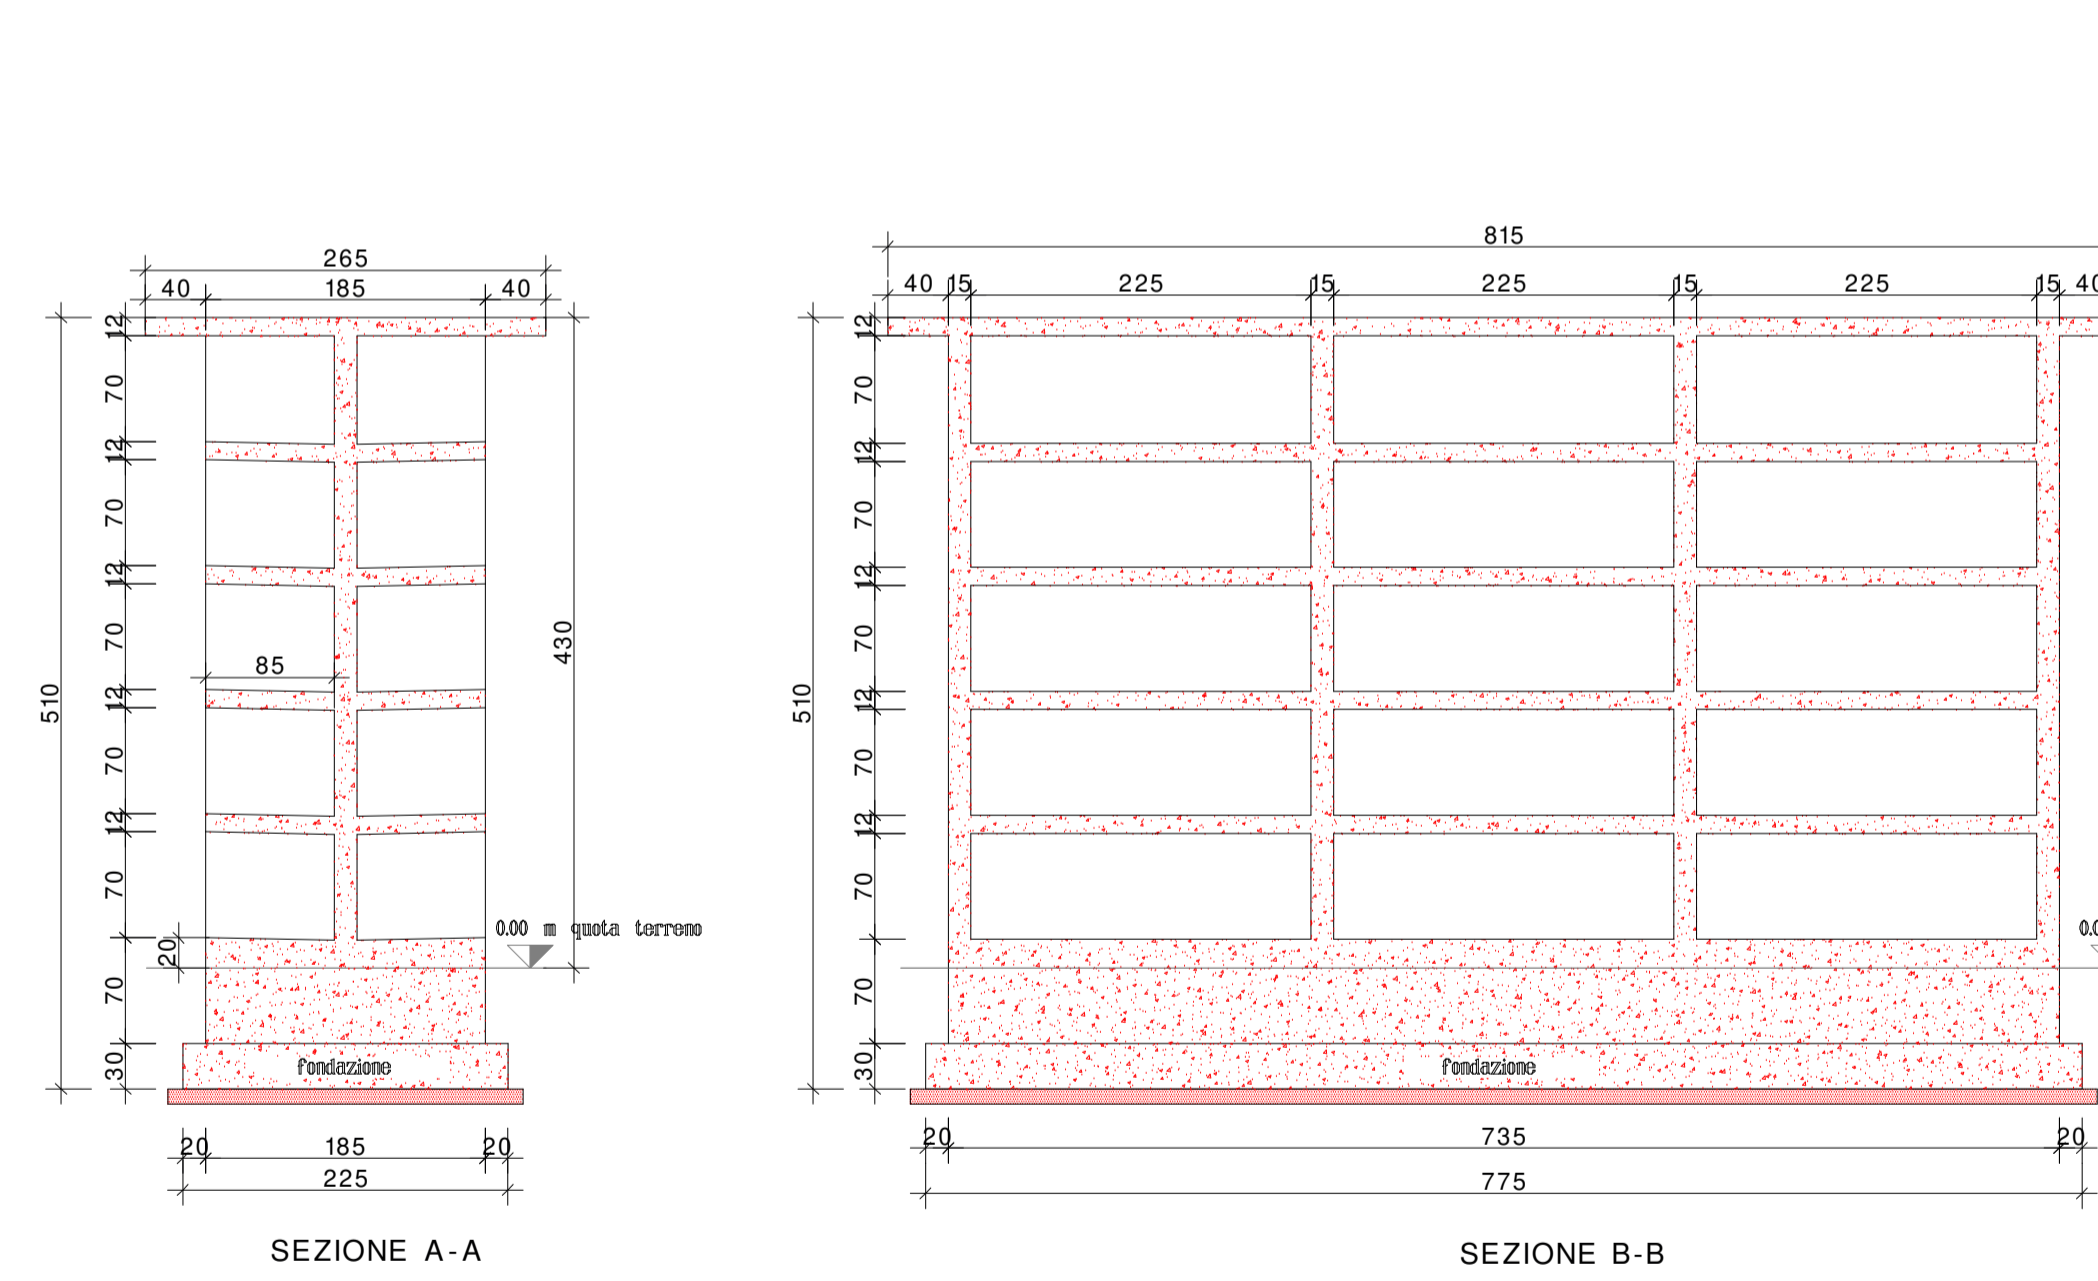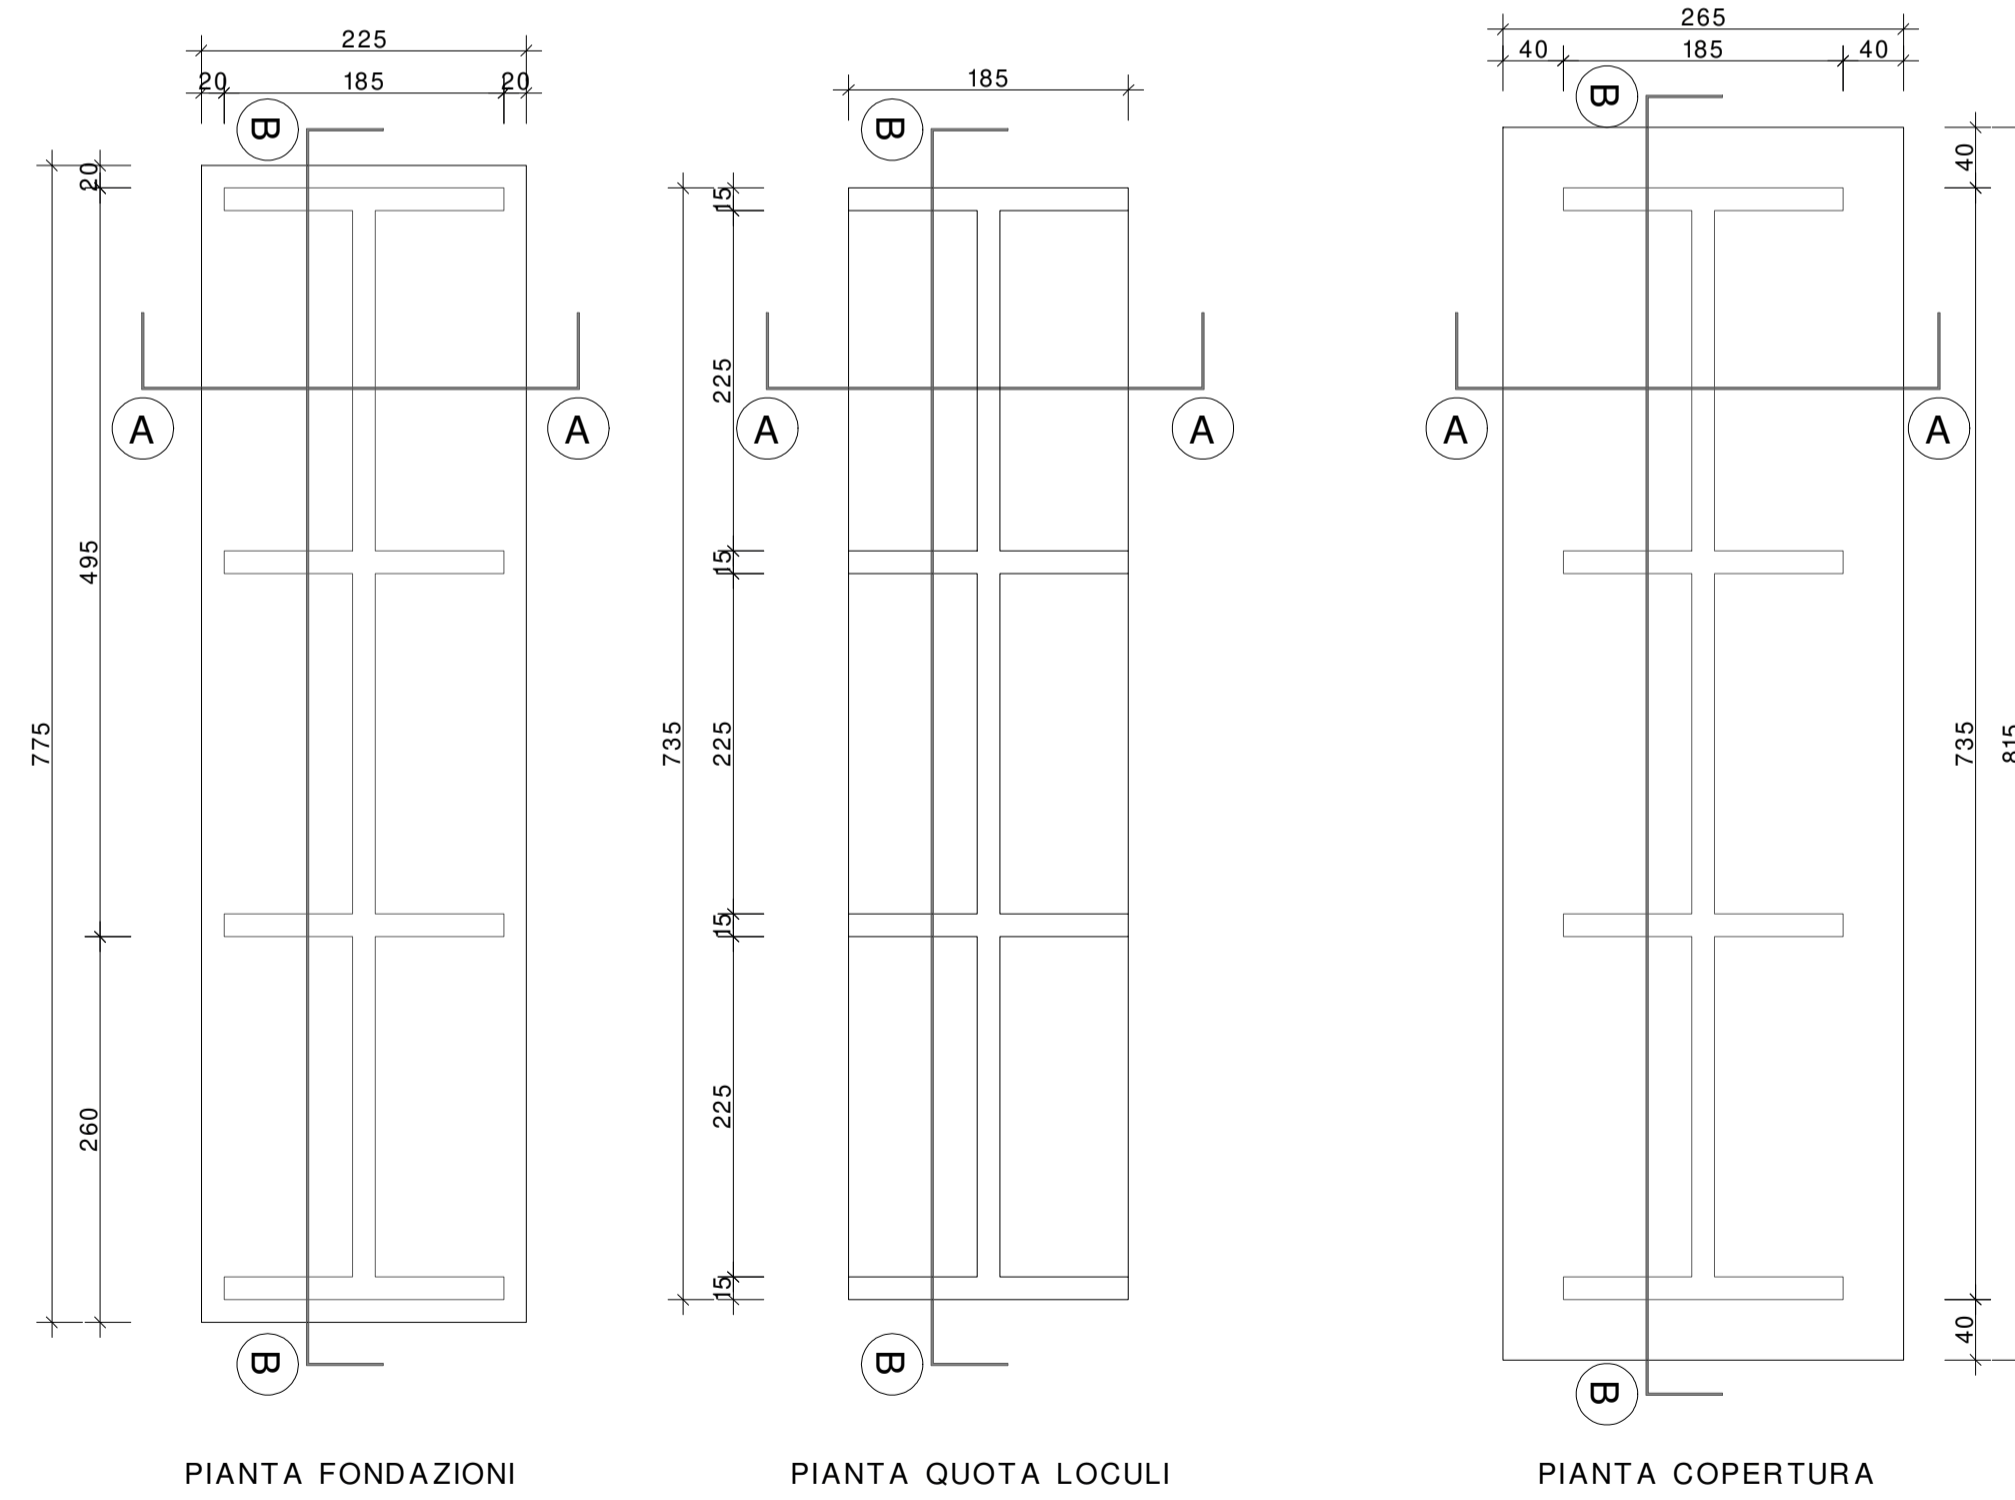

BLOCCO H

