

COMMITTENTE:

**COMUNE DI CASTROCIELO**  
**VIA ROMA, 44 – 03030 CASTROCIELO (FR)**

**PROGETTO ESECUTIVO**  
**RELAZIONE FOTOGRAFICA RELATIVA AI LAVORI PER LA COSTRUZIONE**  
**DI NUOVI LOCULI PRESSO IL CIMITERO COMUNALE - VARIANTE**



ELABORATO DA:



**Studio Tecnico di Ingegneria e Consulenza**

Ing. Claudio Biasielli  
Sede: Via Grotta Scacciamosca, 10 – 03030 Castrocielo (FR)  
Cell. : 349-7255208 e-mail: cbiasielli80@gmailcom  
P. IVA: 02560650604

**Il Tecnico**

DOTT. ING. CLAUDIO BIASIELLI

**I.D.:** RLT\_Fotografica

A	25-08-2020	Prima emissione	C. BIASIELLI	C. BIASIELLI	C. BIASIELLI
Rev.	Data	Descrizione/Motivazione	Elaborato	Verificato	Approvato

Ci riserviamo tutti i diritti connessi con il presente documento con divieto di riprodurlo, utilizzarlo o renderlo accessibile a terzi e a società concorrenti in assenza di una nostra previa autorizzazione scritta © Inge.Co.

**INDICE DEGLI AGGIORNAMENTI**

Cod. Documento	Revisione	Data	Descrizione
RLT_Fotografica	A	25/08/2020	Prima emissione

---



---

## INDICE

<b>1</b>	<b>RELAZIONE FOTOGRAFICA .....</b>	<b>4</b>
----------	------------------------------------	----------

## 1 RELAZIONE FOTOGRAFICA

### a. CAMPO I. N° 3

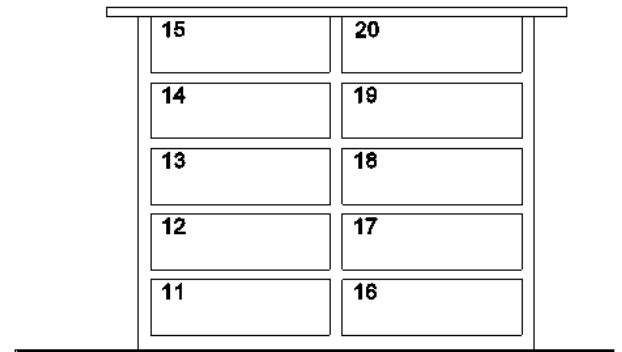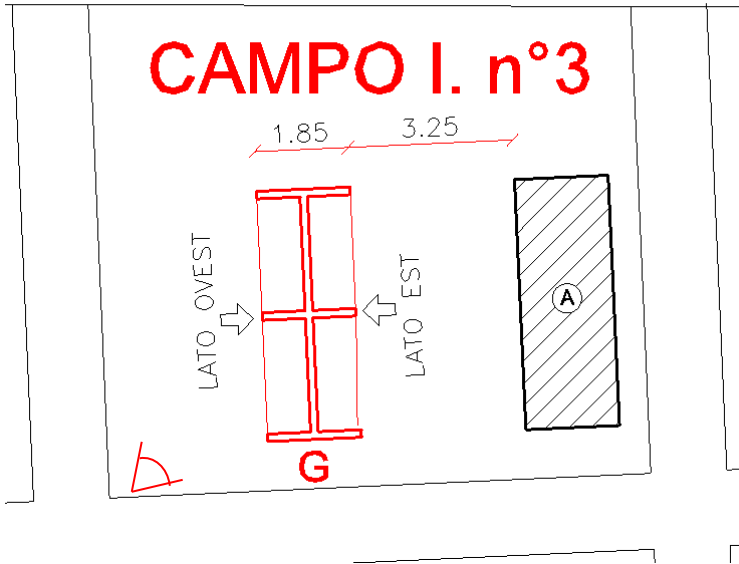


**CAMPO I. N° 3 - NUMERAZIONE BLOCCO G LATO OVEST**  
SCALA 1:50



**UBICAZIONE BLOCCO G**

**b. CAMPO I. N° 6**

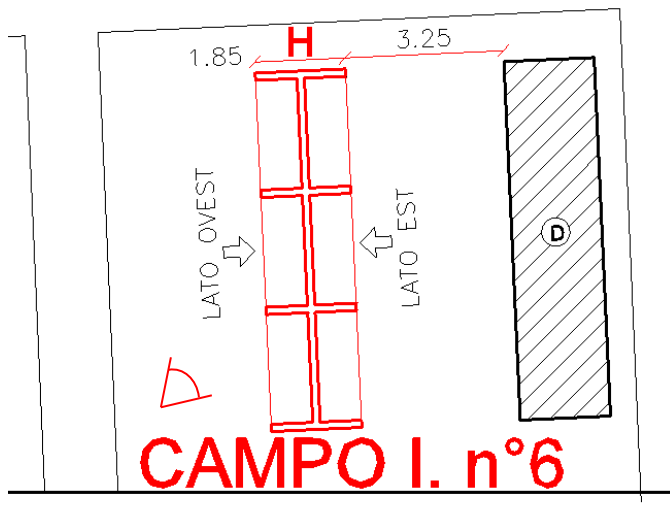


20	25	30
19	24	29
18	23	28
17	22	27
16	21	26

**CAMPO I. N° 6 - NUMERAZIONE BLOCCO H LATO OVEST**  
SCALA 1:50




**UBICAZIONE BLOCCO H**

**c. CAMPO I. N° 8**

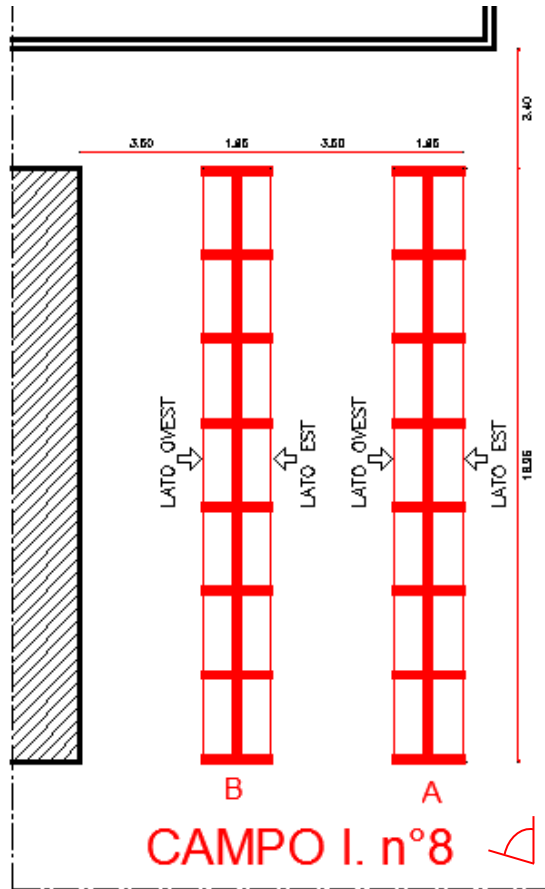

**UBICAZIONE BLOCCHI CAMPO I. N° 8**  
SCALA 1:100

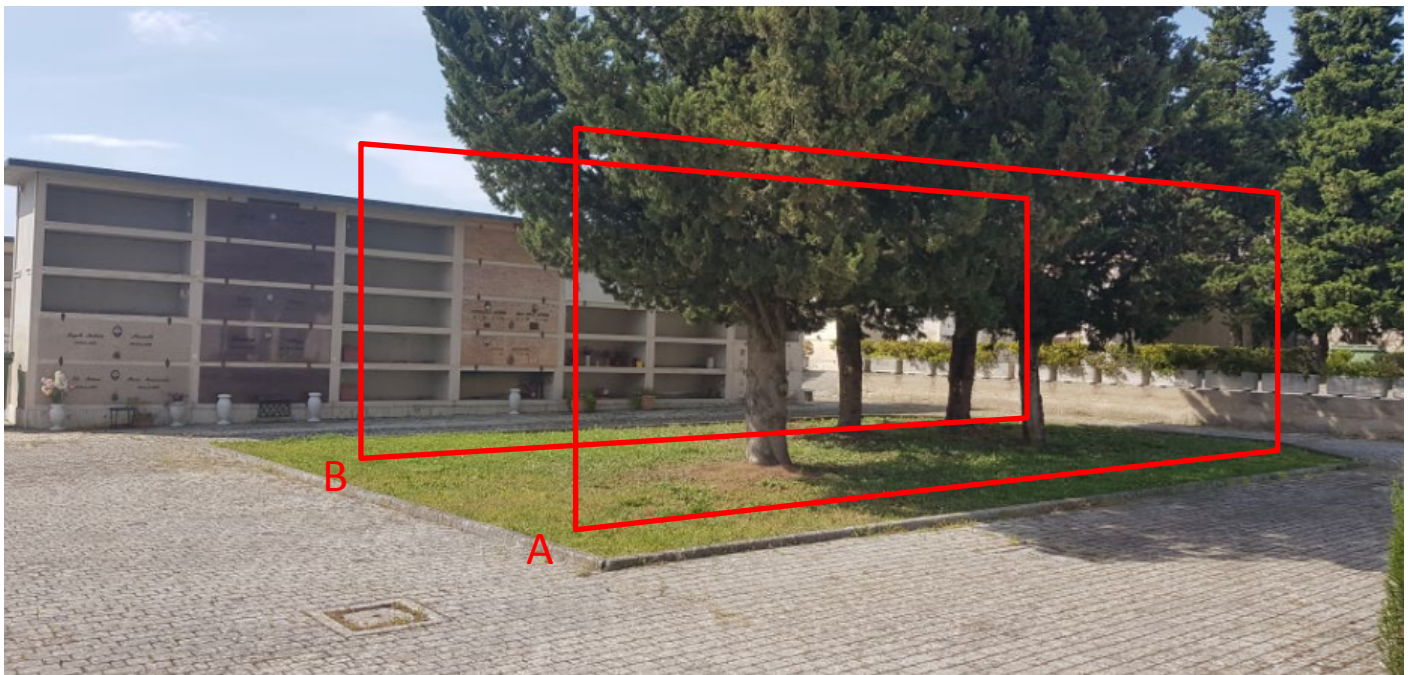

**UBICAZIONE BLOCCO A-B**

Castrocielo 25/08/2020

Il Tecnico

Ing. Biasielli Claudio