COMUNE DI CASTROCIELO
(Frosinone).

Realizzazione nuovi locali cimiteriali presso il cimitero comunale (local 3-5)

Ditta: Comune di Castrocielo

Via Vittorio Veneto, 5 - 03036 Castrocielo (FI)

Carpenteria:		Tav.	F
2° Impalcato		Data	00 / 00
		Scala	1:100

Carpenteria Piano 5 (Scala 1:100)

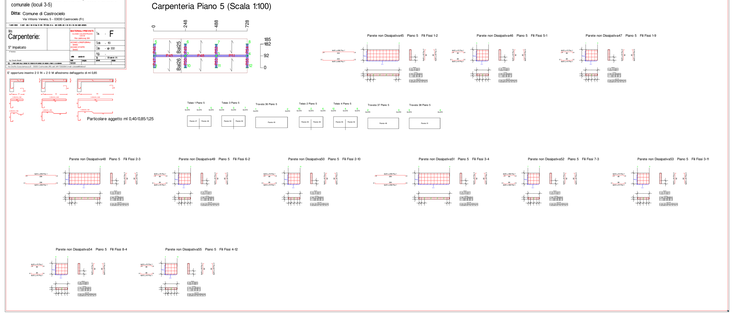

COMUNE DI CASTROCIELO
(Frosinone).

Realizzazione nuovi locali cimiteriali presso il cimitero comunale (local 3-5)

Ditta: Comune di Castrocielo

Via Vittorio Veneto, 5 - 03036 Castrocielo (FI)

Carpenteria:		Tav.	E
1° Impalcato		Data	00 / 00
		Scala	1:100

Carpenteria Piano 4 (Scala 1:100)

COMUNE DI CASTROCIELO
(Frosinone).

Realizzazione nuovi locali cimiteriali presso il cimitero comunale (local 3-5)

Ditta: Comune di Castrocielo

Via Vittorio Veneto, 5 - 03036 Castrocielo (FI)

Carpenteria:		Tav.	D
1° Impalcato		Data	00 / 00
		Scala	1:100

Carpenteria Piano 3 (Scala 1:100)

COMUNE DI CASTROCIELO
(Frosinone).

Realizzazione nuovi locali cimiteriali presso il cimitero comunale (local 3-5)

Ditta: Comune di Castrocielo

Via Vittorio Veneto, 5 - 03036 Castrocielo (FI)

Carpenteria:		Tav.	C
2° Impalcato		Data	00 / 00
		Scala	1:50

Carpenteria Piano 2 (Scala 1:50)

COMUNE DI CASTROCIELO
(Frosinone).

Realizzazione nuovi locali cimiteriali presso il cimitero comunale (local 3-5)

Ditta: Comune di Castrocielo

Via Vittorio Veneto, 5 - 03036 Castrocielo (FI)

Carpenteria:		Tav.	B
1° Impalcato		Data	00 / 00
		Scala	1:50

Carpenteria Piano 1 (Scala 1:50)

COMUNE DI CASTROCIELO
(Frosinone).

Realizzazione nuovi locali cimiteriali presso il cimitero comunale (local 3-5)

Ditta: Comune di Castrocielo

Via Vittorio Veneto, 5 - 03036 Castrocielo (FI)

Carpenteria:		Tav.	A
Fondazioni		Data	00 / 00
		Scala	1:50
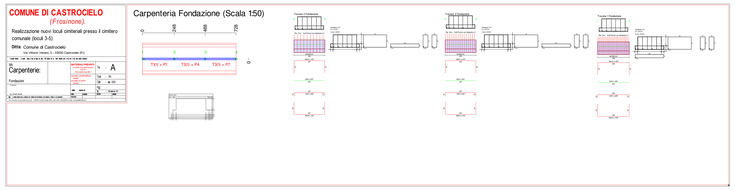
Carpenteria Fondazione (Scala 1:50)